# План технического этажа (отм. +33,000)




## Экспликация помещений

| № пом. | Наименование | Площадь | Категория производства |
|---|---|---|---|
| 10-01 | Лестница | 22.48 | |
| 10-02 | ВК-1 | 466.87 | |
| 10-03 | Техническое помещение | 58.81 | |
| 10-04 | Лифтовой холл | 22.47 | |
| 10-05 | Техническое помещение | 3.38 | |
| 10-06 | Лестница ЛК-4 | 24.24 | |
| 10-07 | Лестница | 15.06 | |
| Общая площадь | | 613.3 м² | |

## Спецификация оборудования

| № п/п | Наименование | Тип, марка | Кол., шт. |
|---|---|---|---|
| 1 | Соленоидный вентиль ф1 3/8' с эл/магнитной катушкой | ф."Danfoss" | 12 |
| 2 | Запорный вентиль 2 1/8" (54 мм) | GBC 54s, "Danfoss" | 18 |
| 3 | Запорный вентиль 2 5/8" (67 мм) | GBC 67s, "Danfoss" | 9 |
| 4 | Запорный вентиль 3 1/8" (79 мм) | GBC 79s, "Danfoss" | 3 |
| 5 | Виброгасящие вставки ф1 1/8" (28 мм) | VASC-09, "ITE" | 6 |
| 6 | Виброгасящие вставки ф1 3/8" (35 мм) | VASC-10, "ITE" | 3 |
| 7 | Виброгасящие вставки ф2 1/8" (54 мм) | VASC-82, "ITE" | 12 |
| 8 | Виброгасящие вставки ф2 5/8" (67 мм) | VASC-83, "ITE" | 3 |
| 9 | Разборный фильтр-осушитель на жидкостную линию со сменными картриджами ф2 1/8" (54 мм) | DCR 09617s<br>ф."Danfoss" | 6 |

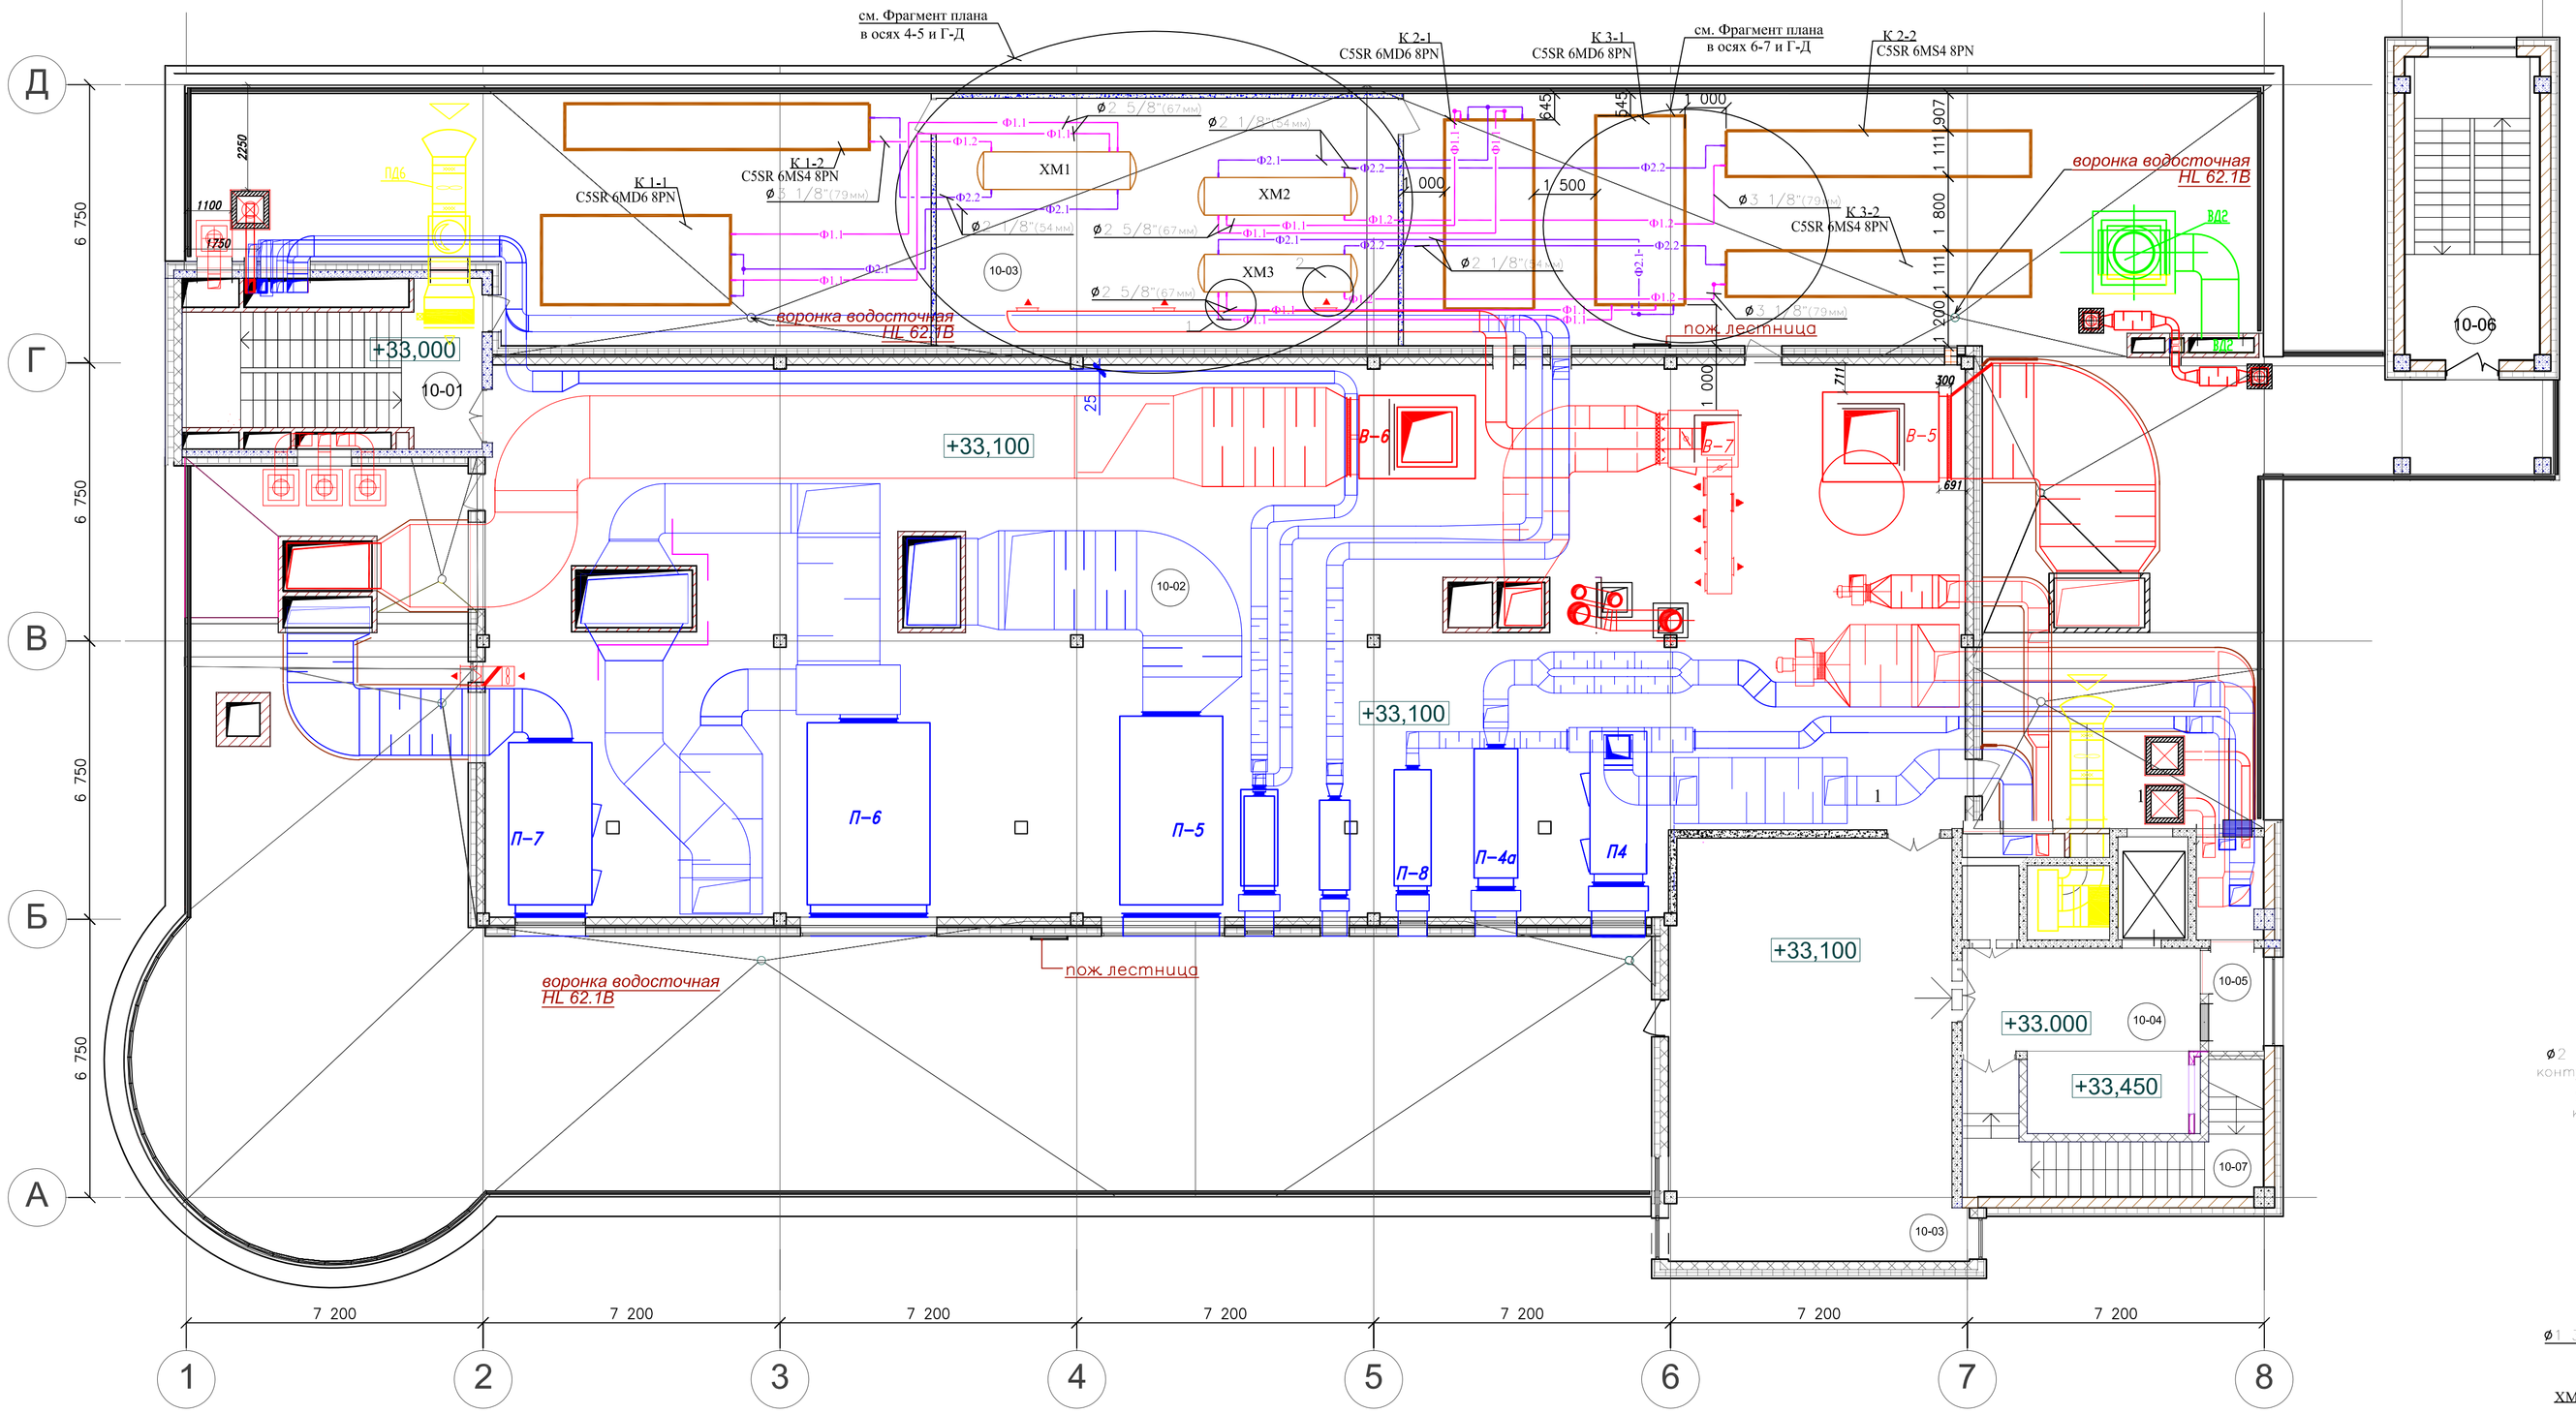








## Фрагмент плана в осях 4-5 и Г-Д
(М1:50)

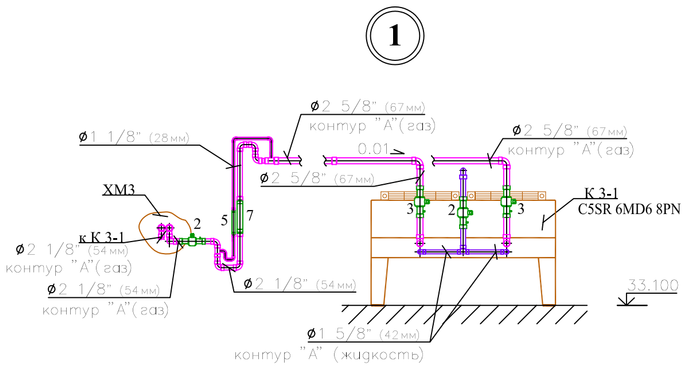


## Фрагмент плана в осях 6-7 и Г-Д
(М1:50)

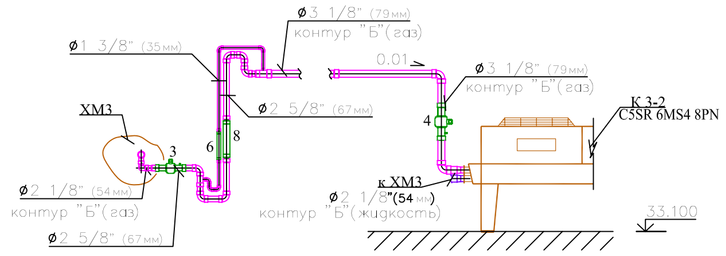

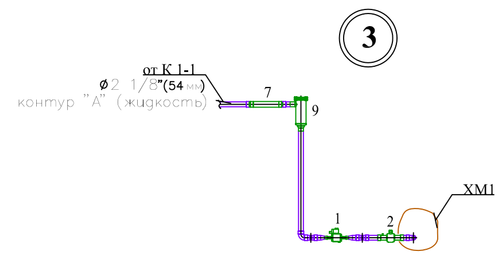
### ПРИМЕЧАНИЕ

Все фреонопроводы изолировать теплоизоляционным материалом "K-Flex" толщиной 25 мм, с последующим окожушиванием фреонопроводов, проложенных по улице.
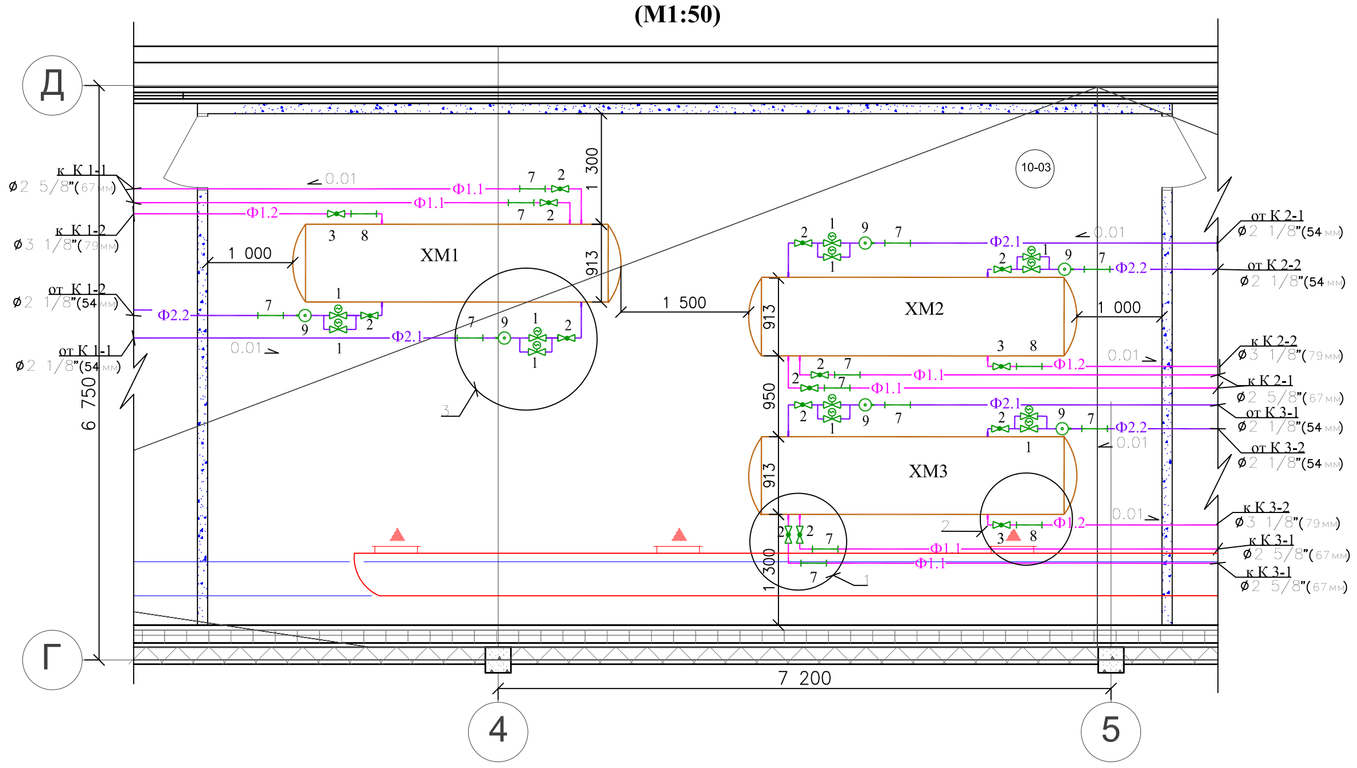
| | | | | | | | |
|---|---|---|---|---|---|---|---|
| | | | | | | Заказчик: ЗАО "Домодедово-Терминал" | ДС1.170107 ОВ |
| 1 | - | Нов | | | 10.07 | Моск.обл., Домодедовский р-н, Аэропорт Домодедово | |
| Изм. | Кол. | Лист | №док | Подпись | Дата | | |
| ГАП | | Кулиев | | | | Здание грузовой клиентуры | Стадия: Р; Лист: 39а; Листов: |
| ГИП | | Белолипецкая | | | | | |
| Н.контр. | | Митькова | | | | Холодоснабжение. План технического этажа. Фрагменты плана тех. этажа. Спецификация. | ООО "ВЕНТ-КЛИМАТ" |
| Рук. гр. | | Крючков | | | | | |
| Инженер | | Кукушкина | | | | | |

Согласовано

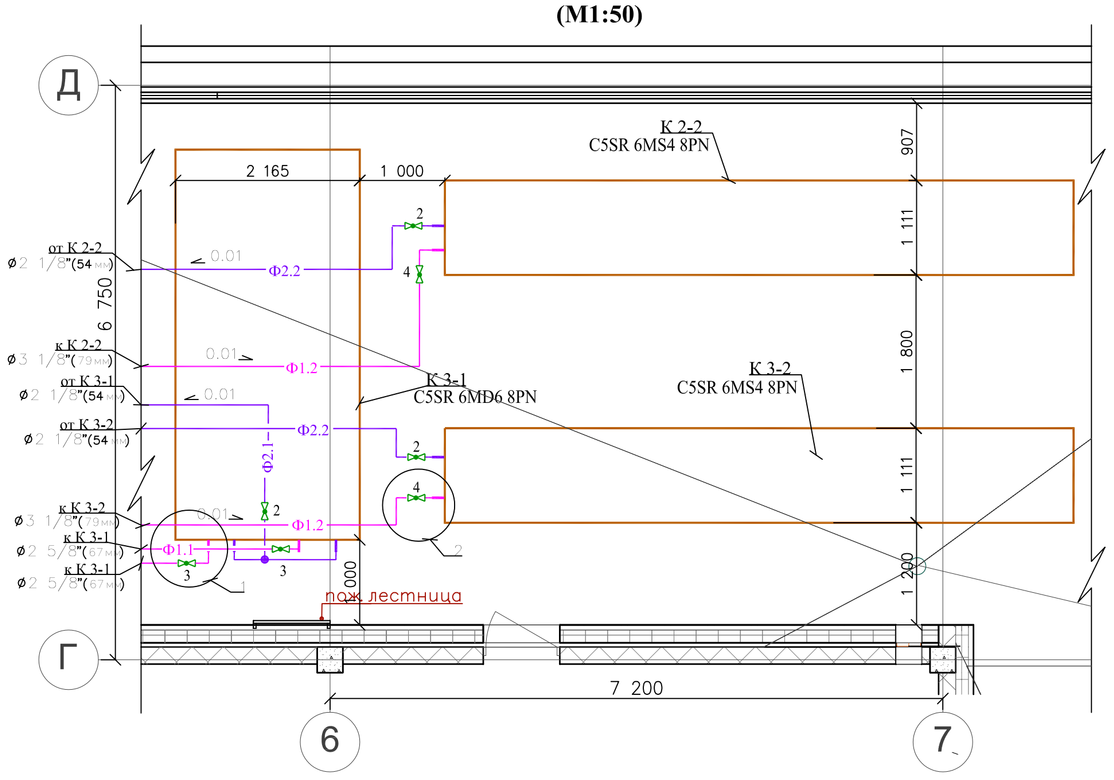Согласовано

Инв. № подл. | Подпись и дата | Взам. инв. №

Формат А1